


PLANO DE ZONAS Y ETAPAS

URBANIZACIÓN APROBADA
Ordenanza Municipal N° 1994/13

FACILIDADES DE PAGO
Consultá a tu inmobiliaria de confianza

hasta **150 cuotas**
sin interés!

Club LA EMILIA

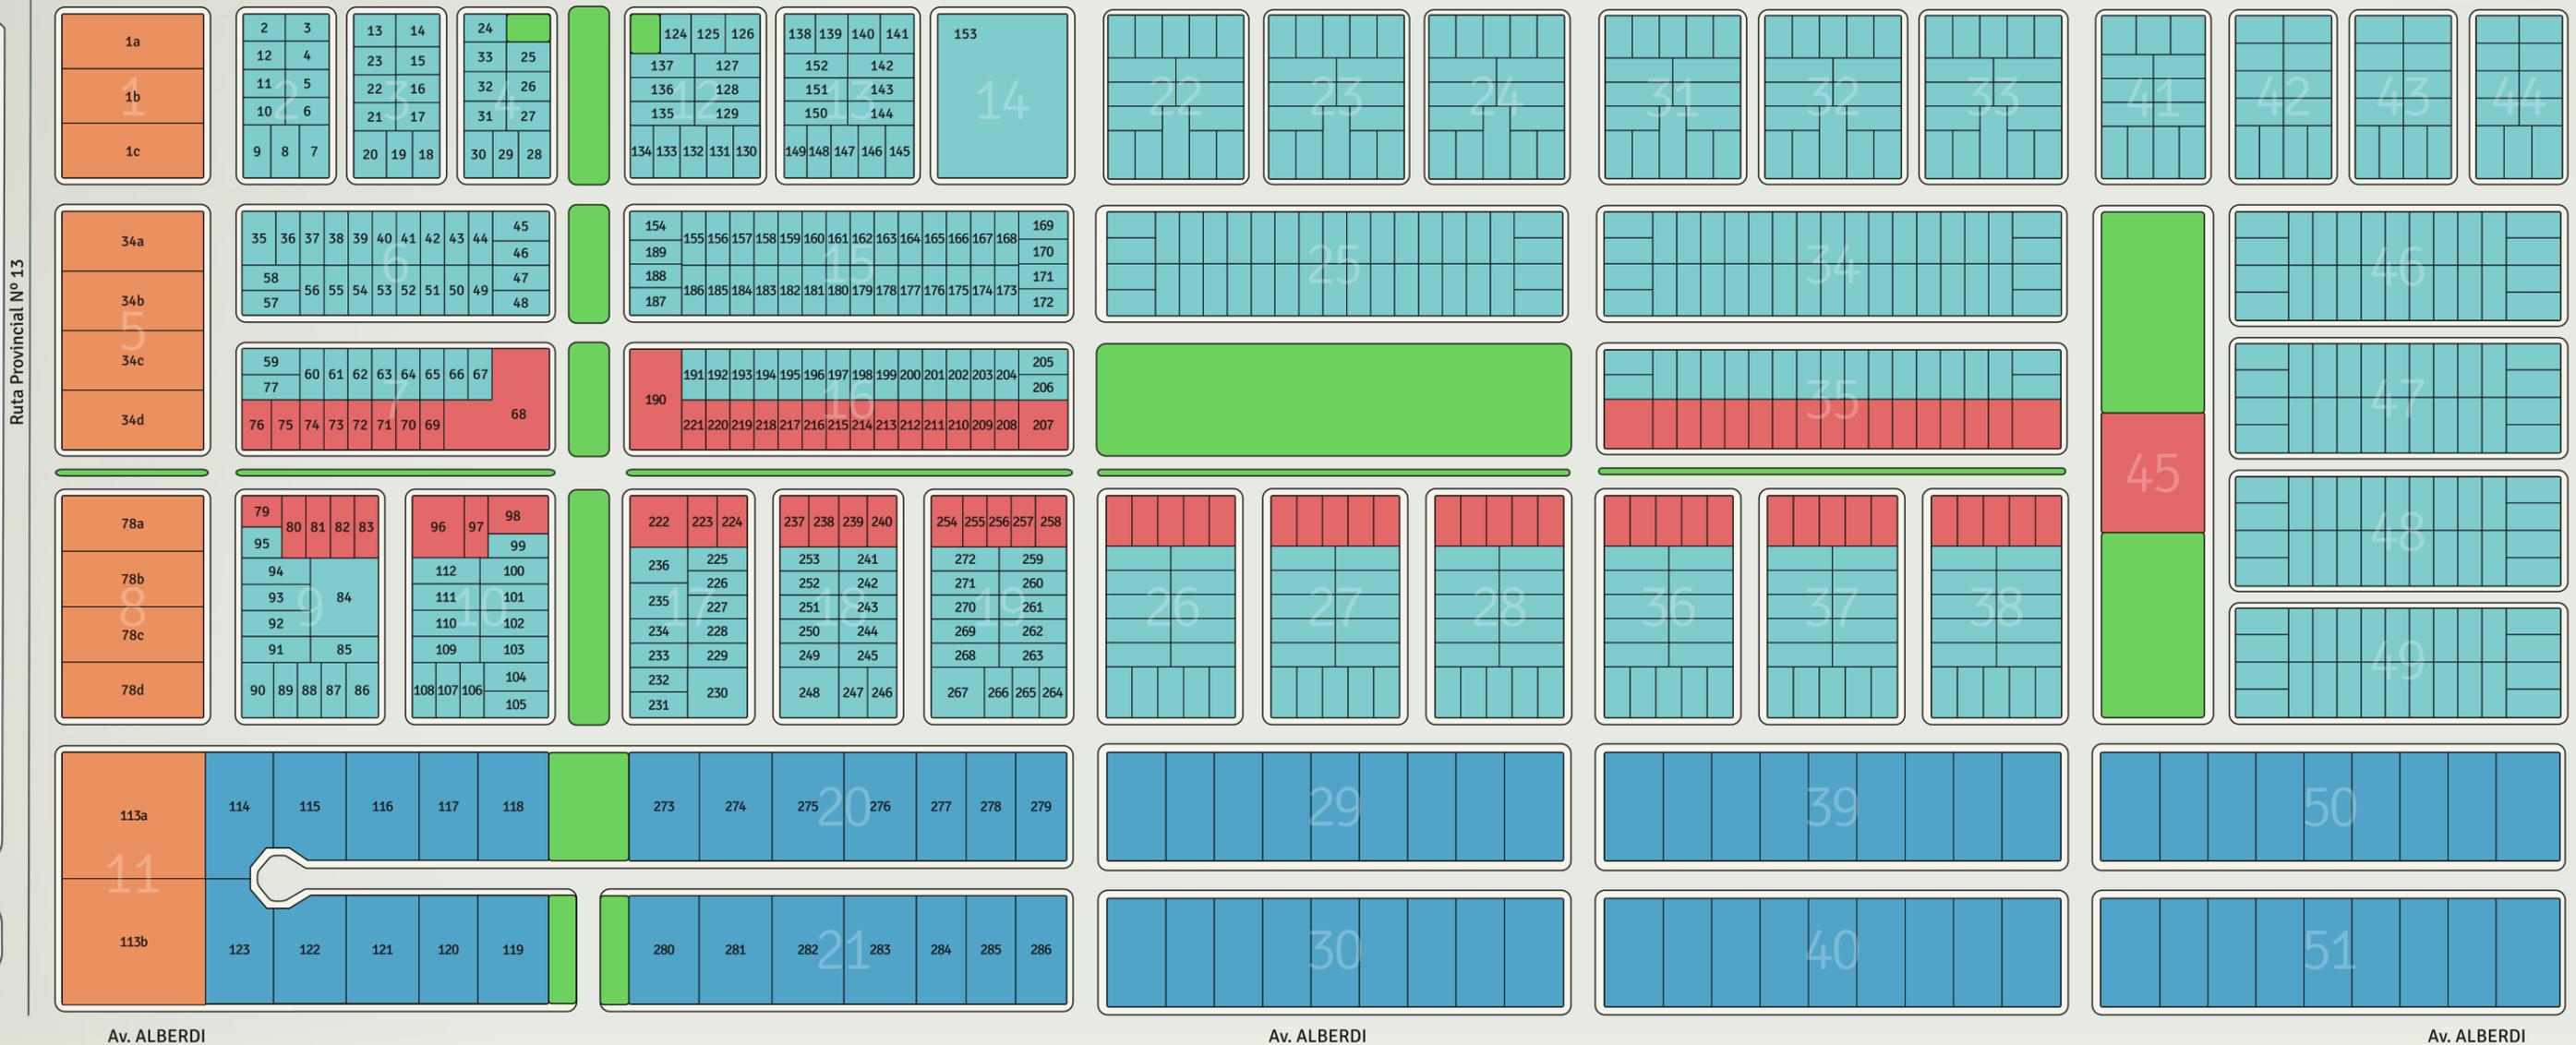

ZONIFICACIÓN

*) Los loteos de las etapas 2, 3 y 4 son preliminares y serán comercializados al finalizar la primera etapa. Visítá nuestro sitio web o consultá en tu inmobiliaria de confianza para más información.

- ZONA COMERCIAL I**
Grandes Comercios
- ZONA RESIDENCIAL I**
Grandes Lotes
- ESPACIOS VERDES**
Plazas y parques
- ZONA COMERCIAL II**
Comercios en General
- ZONA RESIDENCIAL II**
Lotes en General

INFRAESTRUCTURA PLANIFICADA

- Agua corriente
- Tendido eléctrico aéreo
- Boulevards adoquinados
- Cámaras de seguridad en ingresos
- Gas natural
- Tendido eléctrico subterráneo
- Ripiado en calles internas
- Colectora lado este Ruta 13
- Red de cloacas
- Recolección de residuos
- Plazas y espacios de recreación
- Prolongación de Avenida Alberdi

EQUIPAMIENTOS FUTUROS

- Escuela
- Sala sanitaria
- Comercios de abastecimiento
- Bancos
- Guardia urbana
- Parroquia



ALTOS DE SAN JORGE

BARRIO ABIERTO

www.altosdesanjorge.com.ar